



EQ. 04 PRANCHAS PARA ABDOMINAL

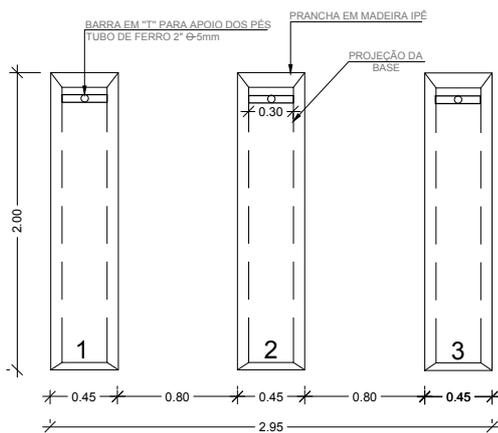

EQ. 04 PRANCHAS PARA ABDOMINAL
VISTA SUPERIOR
Escala -----1:50

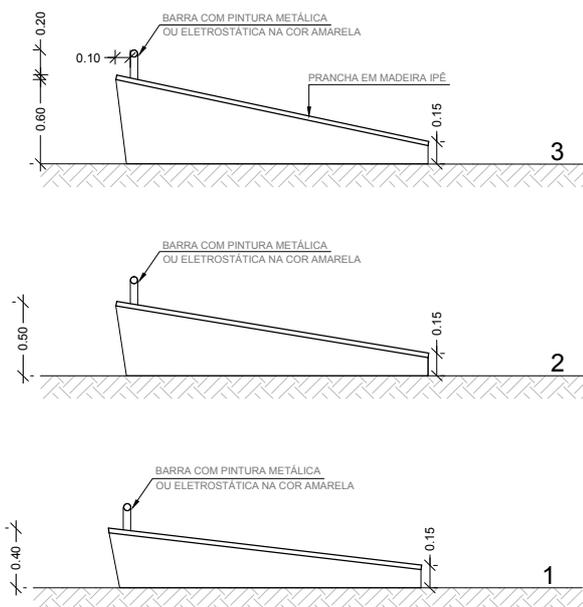

EQ. 04 PRANCHAS PARA ABDOMINAL
ELEVÇÃO
Escala -----1:50

OBS!.:A PINTURA ELETROSTÁTICA NOS TUBOS DE FERRO PROPORCIONA MAIOR DURABILIDADE.

OBS.: RECOMENDAMOS A APLICAÇÃO DE VERNIZ NAVAL NAS PRANCHAS DE MADEIRA PARA PROPORCIONAR MAIOR DURABILIDADE.

Este croqui é apenas sugestivo, portanto, recomendamos que os projetos arquitetônicos e complementares dos Polos, bem como, o detalhamento dos equipamentos, sejam elaborados por um responsável técnico.	PROGRAMA ACADEMIA DA SAÚDE	Escala: 1:50	Prancha: 4
	Endereço: POLO ACADEMIA DA SAÚDE	Data: 2013	
	DESENHOS E EQUIPAMENTOS	Desenho: -----	
	OBS.: CONFERIR MEDIDAS NO LOCAL DA OBRA		